


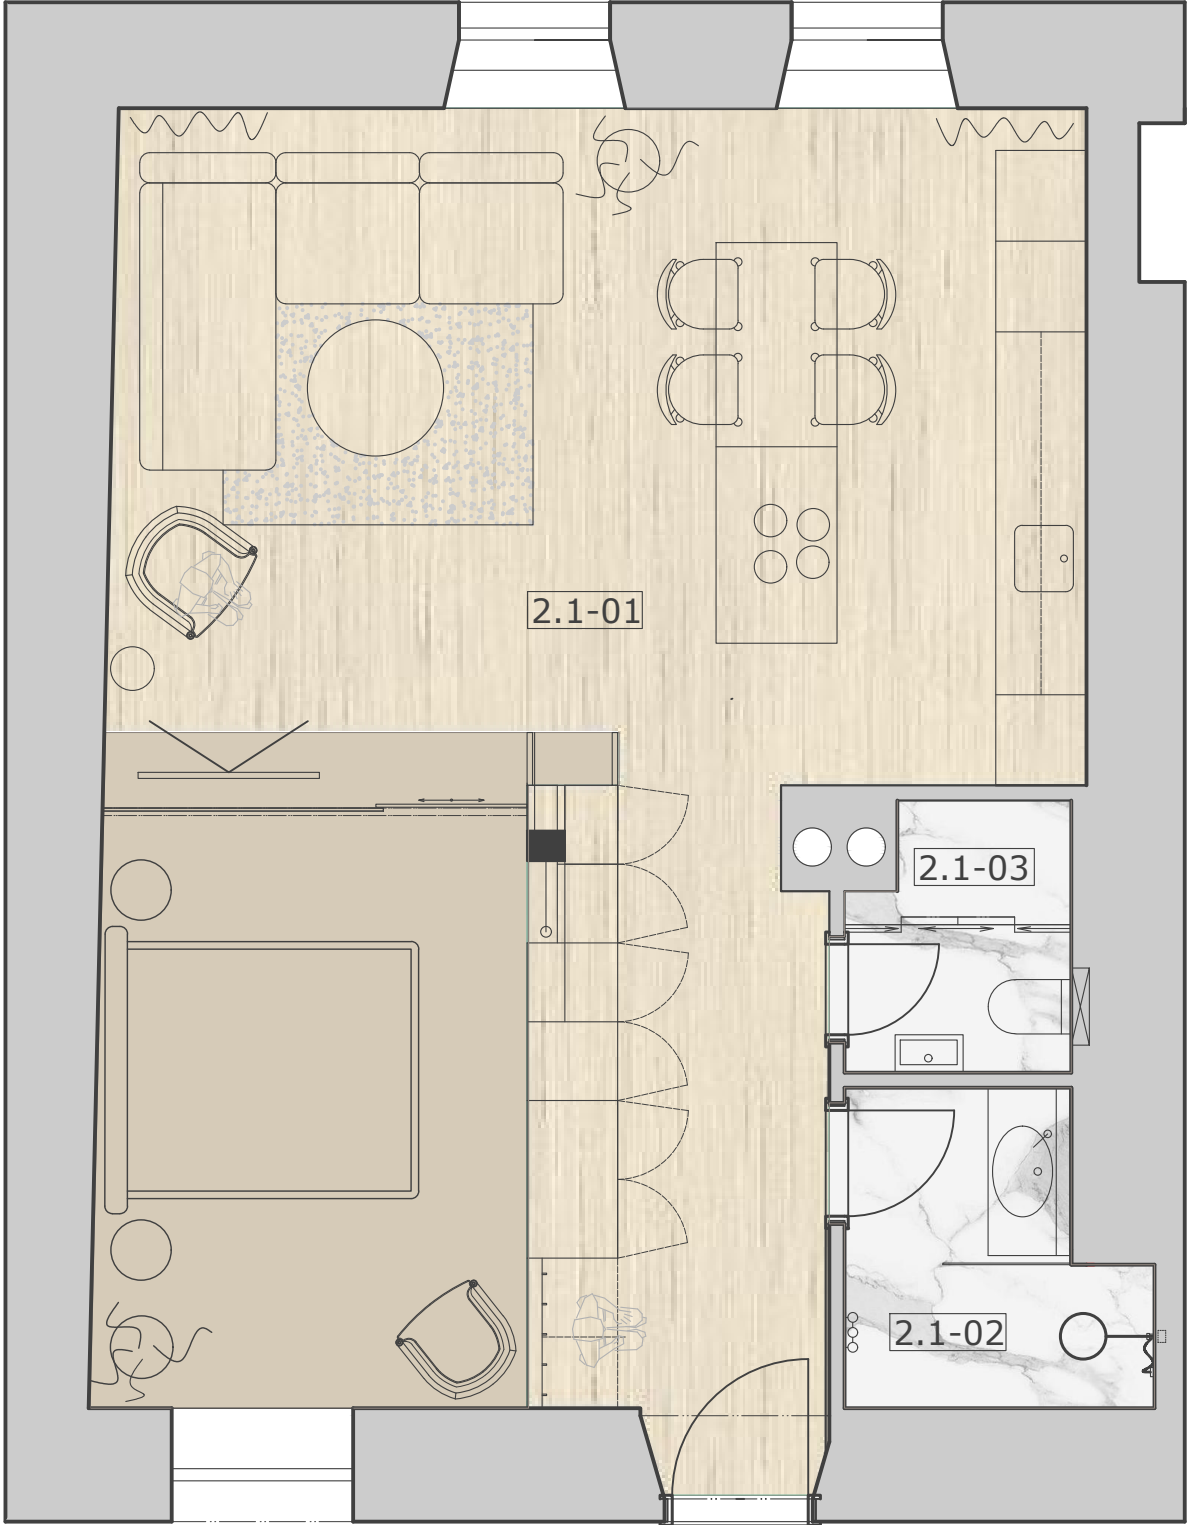

BYT SPRÁVCA OBJEKTU

- 2.1-01 OBÝVACIA IZBA/ KUCHYŇA/SPÁLŇA
- 2.1-02 KÚPEĽŇA
- 2.1-03 WC